ಸಕಾನಿಅ(ಕಾ-ಕಾ&ನಿ)-2-1 ಉಪವಿಭಾಗದ ವ್ಯಾಪ್ತಿಯ ಕನಕಪುರದಲ್ಲಿ ರಾಮನಗರ ರಸ್ತೆಯಿಂದ ಅರ್ಕಾವತಿ ಪಂಪ್‌ಹೌಸ್‌ವರೆಗೆ ಬೆಂಗಳೂರು ಜಲಮಂಡಳಿಯ
ಾಗದಲ್ಲಿ ಭದ್ರತಾ ಗೋಡೆಯ ನಿರ್ಮಾಣ ಕಚ್ಚಾ ನಕಾಶೆ.

Gate

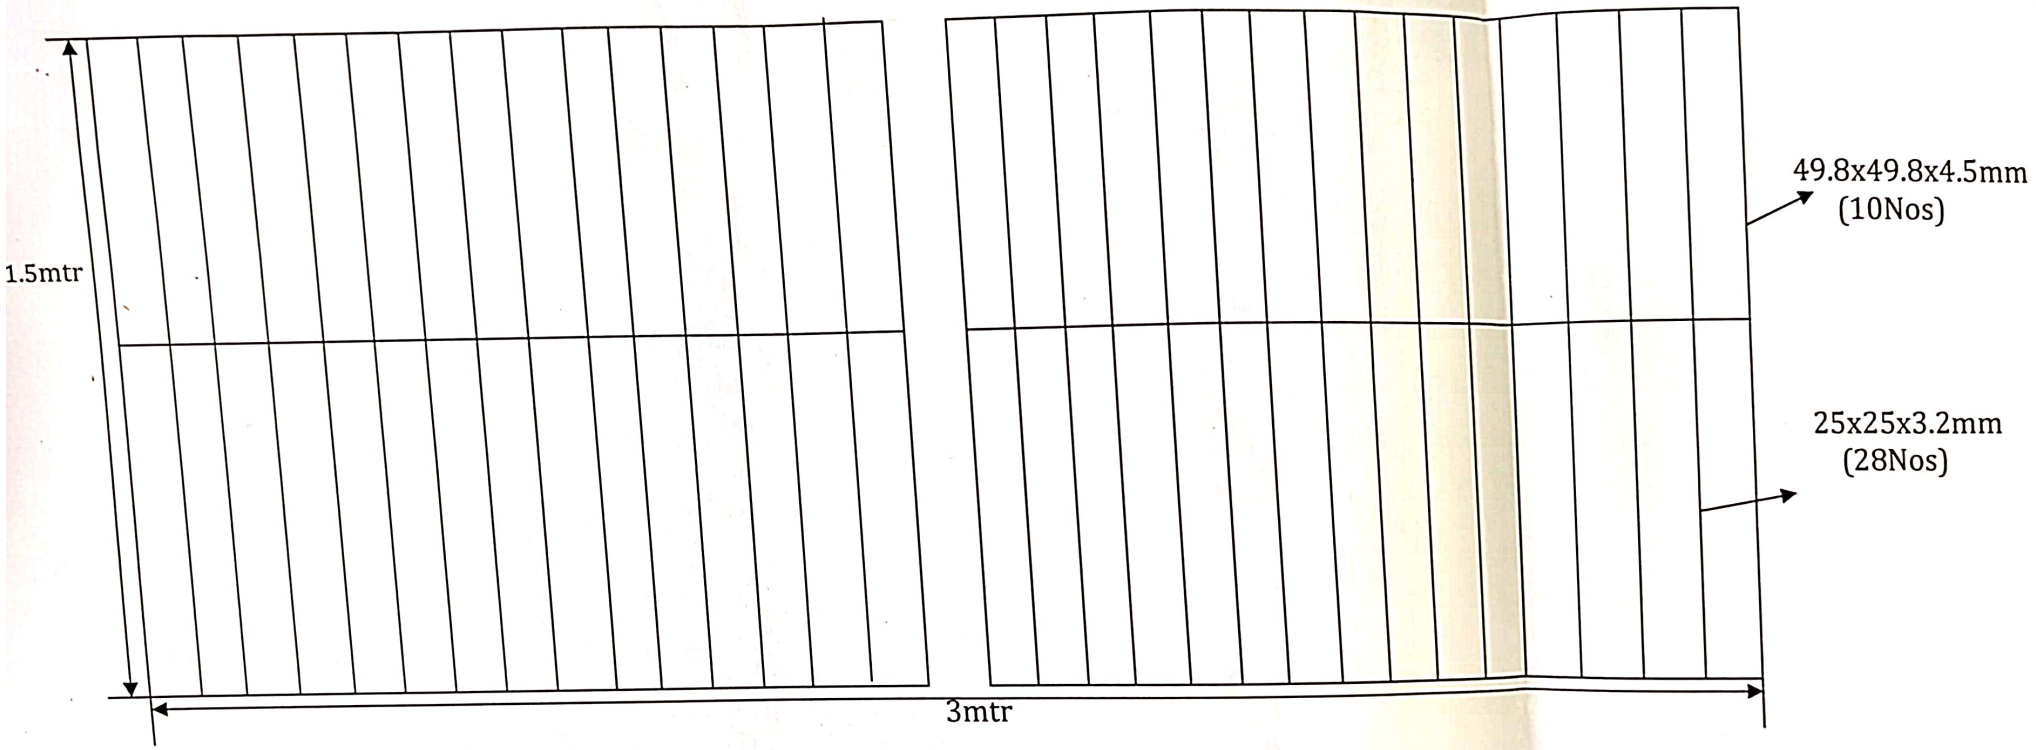

Front view

Assistant Executive Engineer
Cauvery-Operation & Maintenance-2-1 Sub Division
BWSSB, Harohalli, Ramanagara District-562112

A.E.E. (K-O&M)-2
BWSSB, Harohalli.

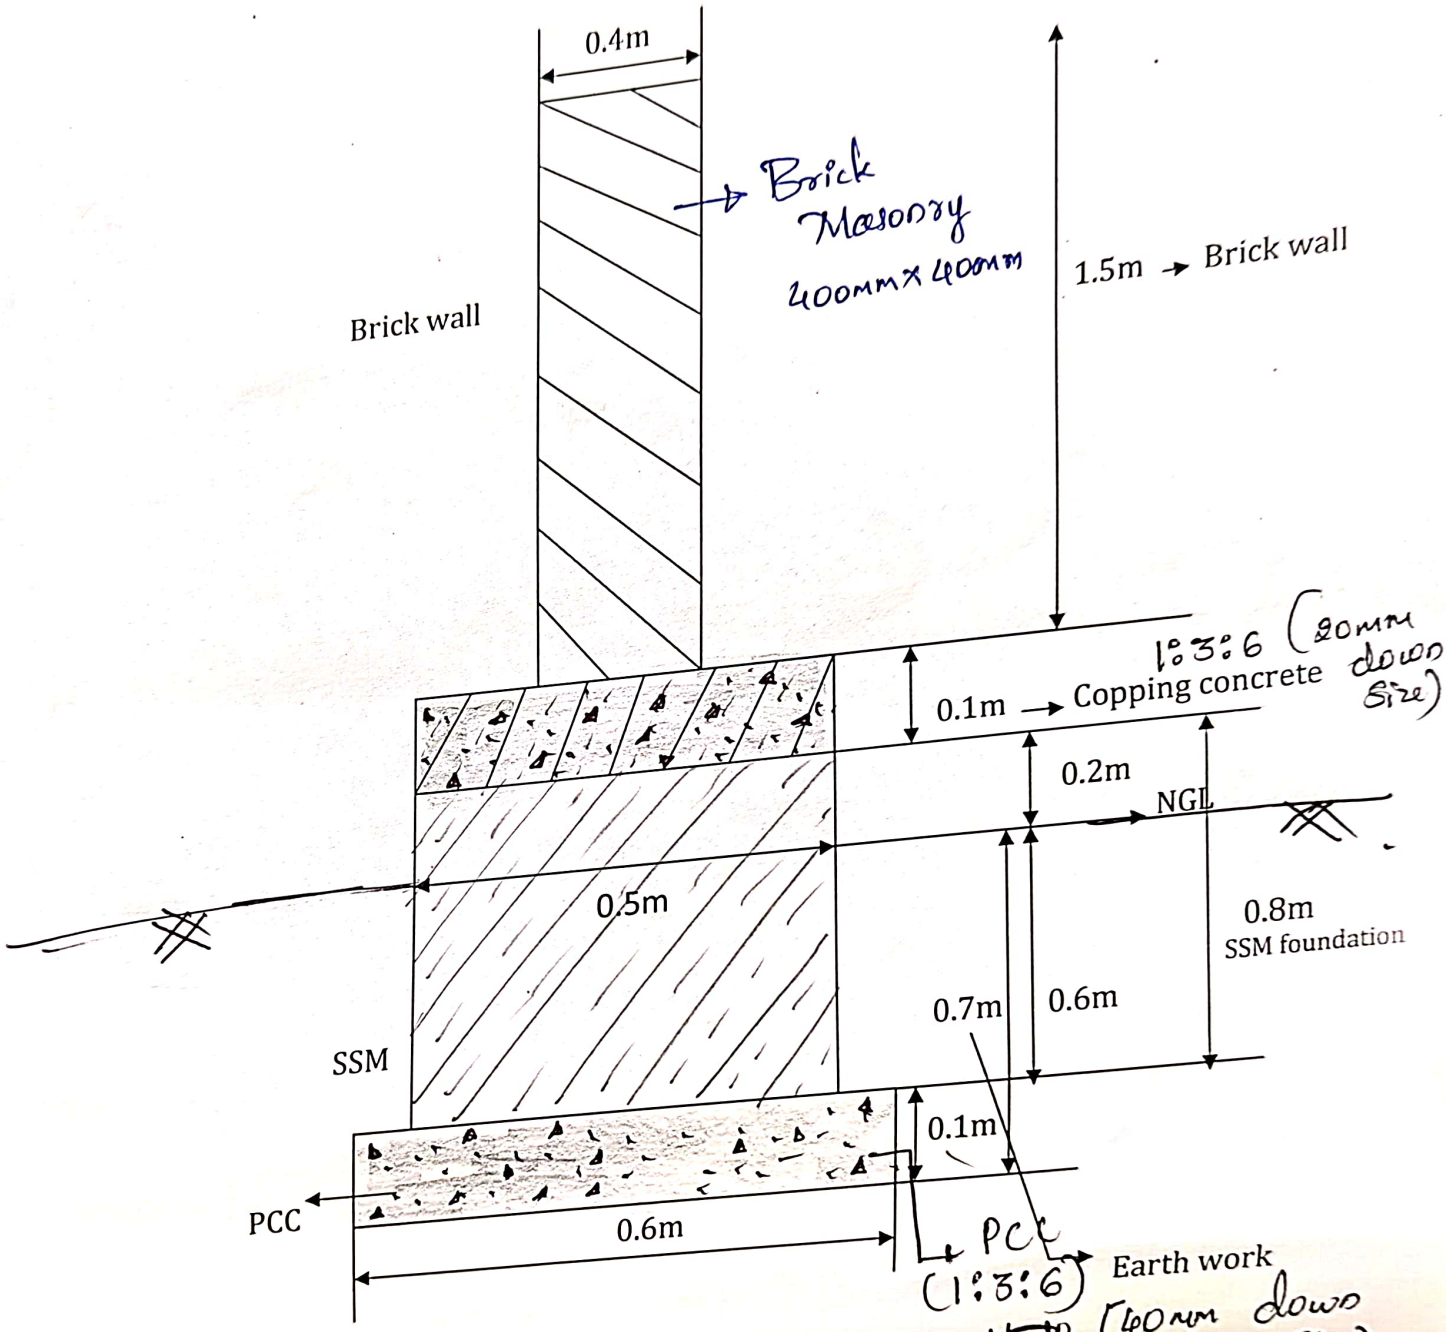

Cross sectional View of Wall

Assistant Executive Engineer
Cauvery-Operation & Maintenance-2-1 Sub Division
BWSSB, Harohalli, Ramanagara District-562112

E.E.(K-O&M)-2
BWSSB, Harohalli.

H. Hiriyur
I-EO

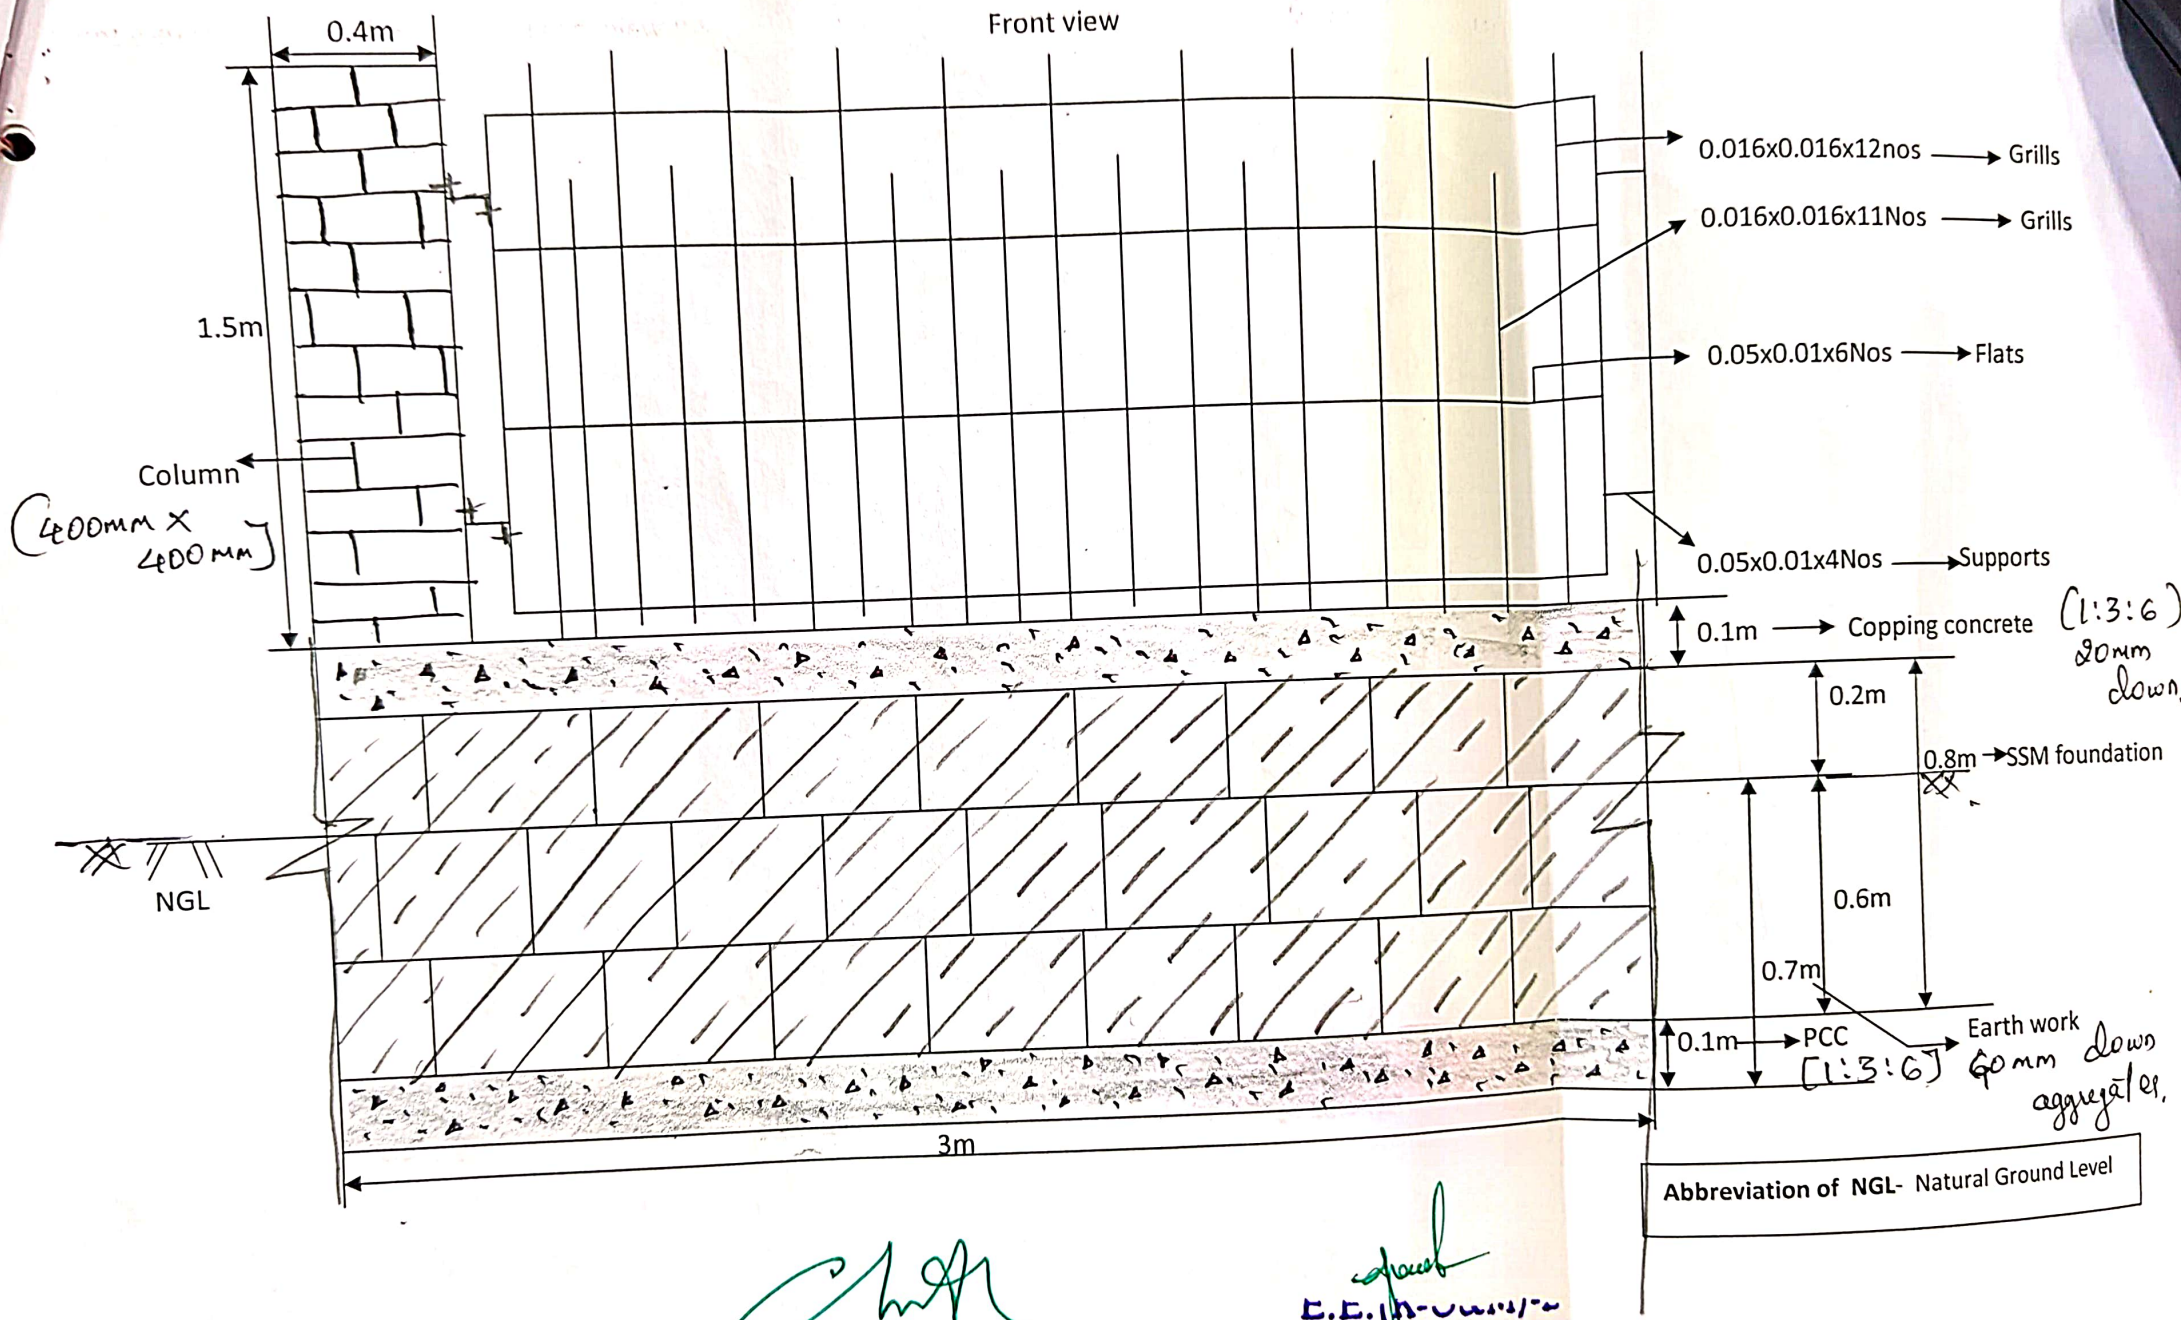

Assistant Executive Engineer
Cauvery-Operation & Maintenance-2-1 Sub Divisio
BWSSB, Harohalli, Ramanagara District-562112

E.E.(A-Gen)/-2
BWSSB, Harohalli.

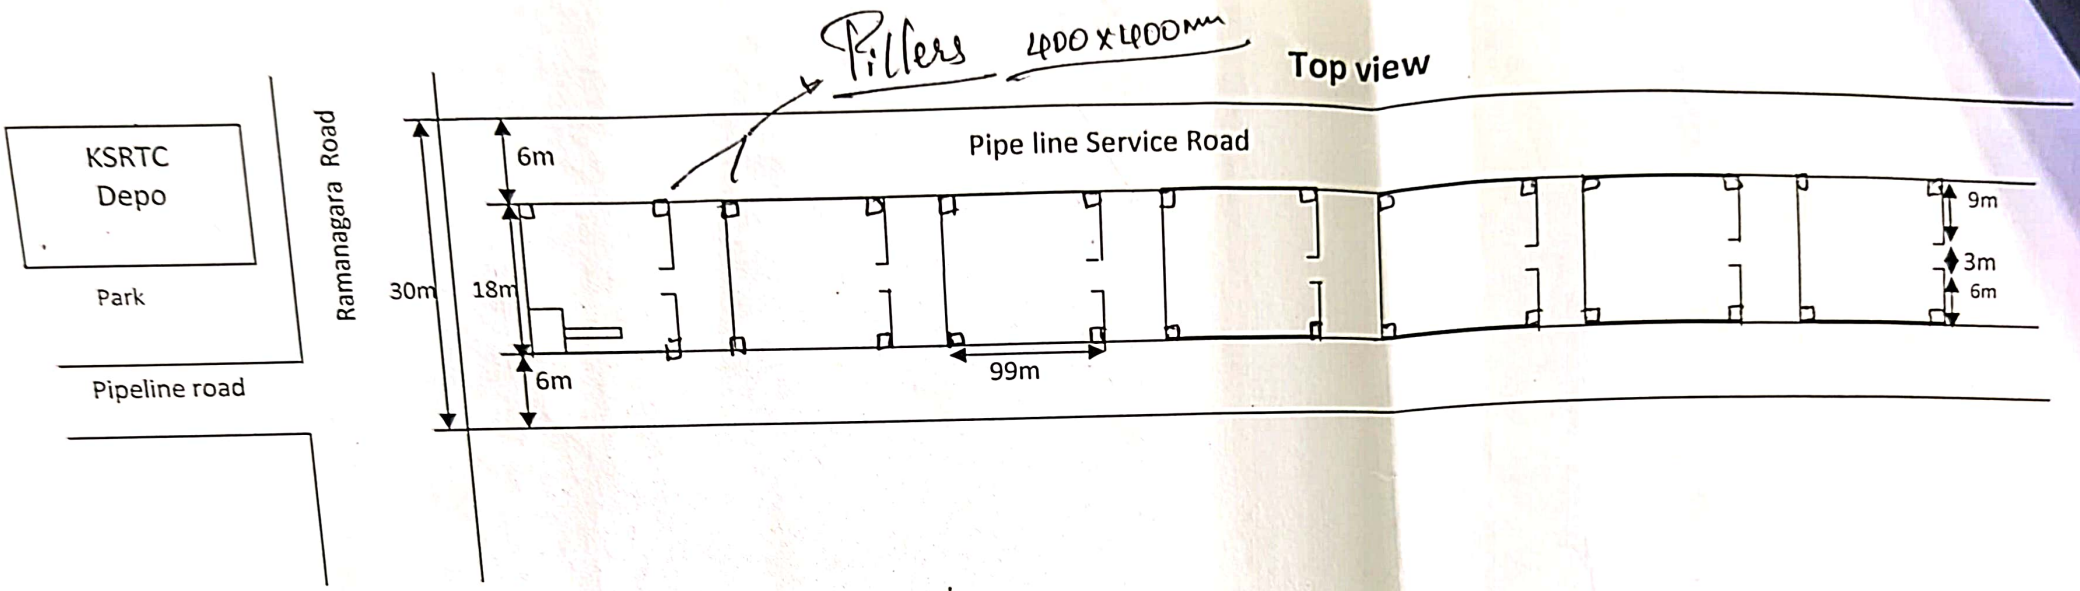

Assistant Executive Engineer
Cauvery-Operation & Maintenance-2-1 Sub Division
BWSSB, Harohalli, Ramanagara District-562112

E.E.(K-O&M)-2
BWSSB, Harohalli.